


<p>Investor: Spółdzielnia Mieszkaniowa „Dębina” 61-450 Poznań, Os. Dębina 106</p>	<p>Jednostka projektowa: PPM, Michał Jan Gruszczyński 62-020 Swarzędz ul. Marcinkowskiego 15</p>
<p>Investycja: zlecenie z dnia 24.11.2022</p>	<p>Stadium: Projekt stałej organizacji ruchu na terenie Osiedla 'Dębina' w Poznaniu ETAP 1</p>
<p>Opracował: mgr inż. Michał Jan Gruszczyński upr. bud. WKP/0124/PWOD/16</p>	<p>Projekt wykonawczy Organizacja ruchu</p>
<p>Plan orientacyjny</p>	<p>Nazwa rys.: Data: 09.2023 r. Skala: 1: 2000 Rys. nr 1</p>

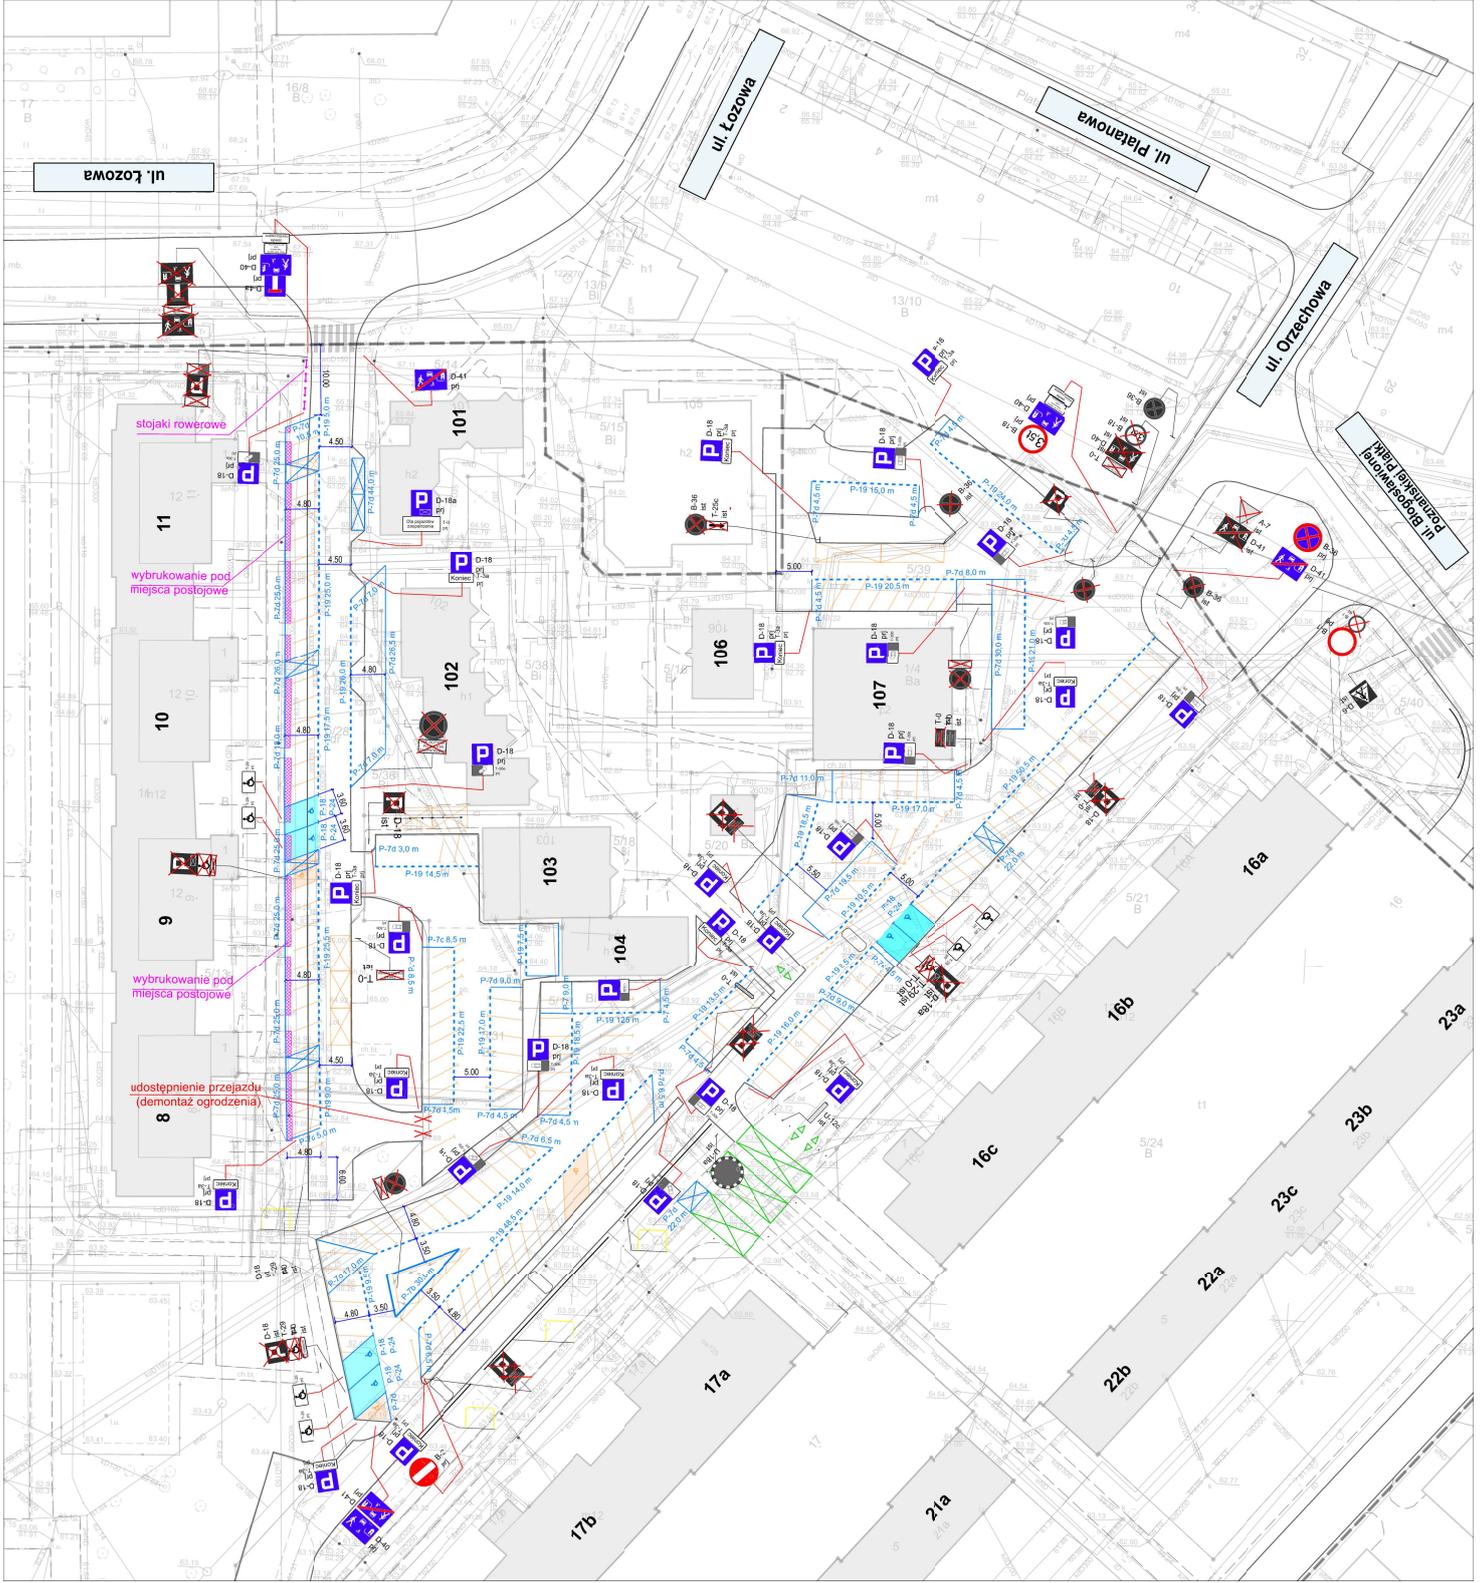



Legenda

- istn. granica Osiedla Dębina
- istn. oznakowanie pionowe
- istn. oznakowanie pionowe usiwiwe
- istn. oznakowanie pionowe
- projektowane oznakowanie pionowe
- istn. oznakowanie poziome do odmalowania
- istn. oznakowanie poziome do usunięcia
- proj. oznakowanie poziome



Investor:
Spółdzielnia Mieszkaniowa „Dębina”
ul. Szwarczkowska 15
Os. Dębina 106

Projekt stacji organizacji ruchu na terenie Osiedla Dębina”
ETAP I

Projekt wykonawczy	Projekt wykonawczy
Organizacja ruchu	Organizacja ruchu
Plan sytuacyjny	Plan sytuacyjny
Skala: 1:500	Rys. nr 2

Projekt stacji organizacji ruchu na terenie Osiedla Dębina”
ETAP I

Projekt wykonawczy
Organizacja ruchu
Plan sytuacyjny

Skala: 1:500
Rys. nr 2